PLANO DE SINALIZAÇÃO TEMPORÁRIA DESVIO DE TRÂNSITO AV. CASTELO BRANCO

OBRA VIADUTO DA AV. LESTE OESTE SOBRE AV. CASTELO

LEGENDA

1.	**Sentido CENTRO - GO 060** Desvio pela Av. Consolação - Av. Anhanguera - Av. Pirineus - Av. Castelo Branco
2.	**Sentido GO 060 -CENTRO** Desvio pela Rua Itororó (com sentido único) - Av. Macambira - Av. Consolação - Av. Castelo Branco

D Sinalização vertical de Desvio.

AL Sinalização vertical de Acesso Local.

Sinalização vertical de sentido de via.
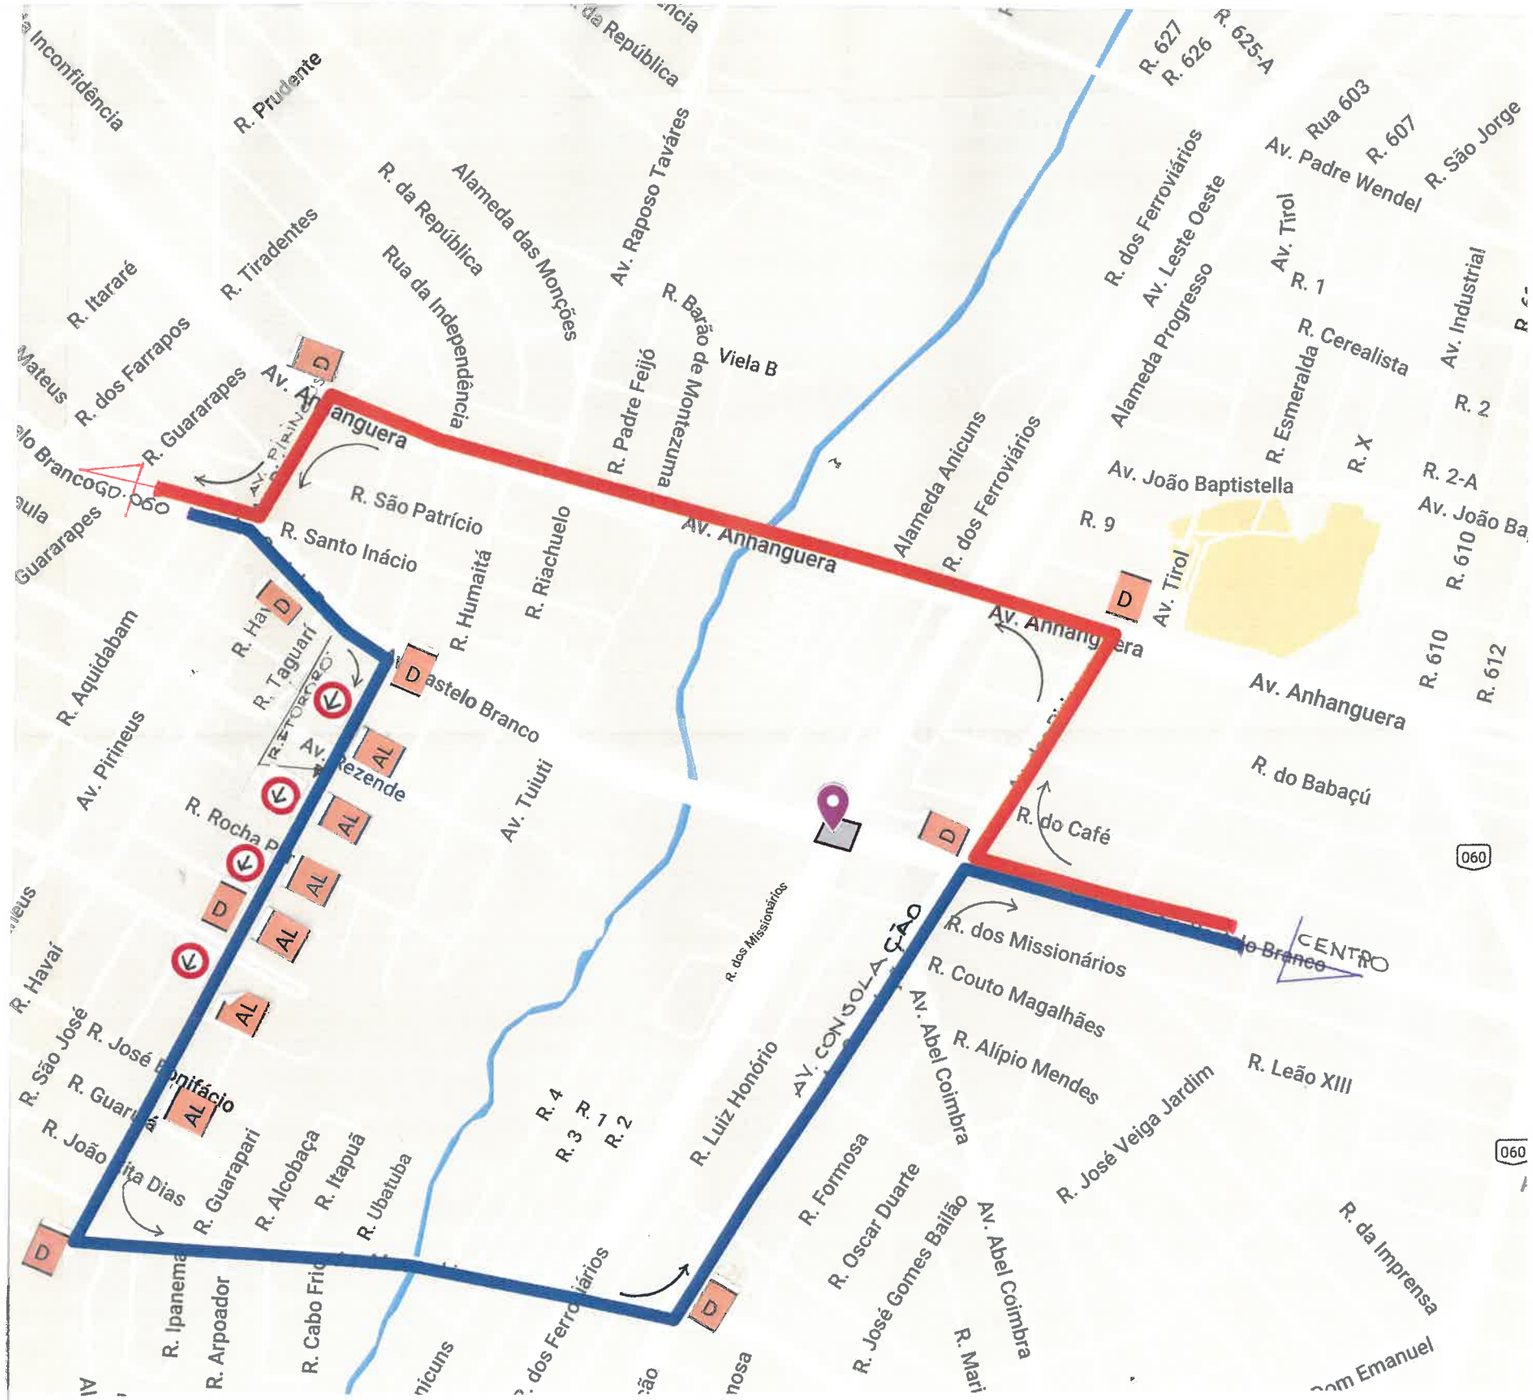
Localização da obra